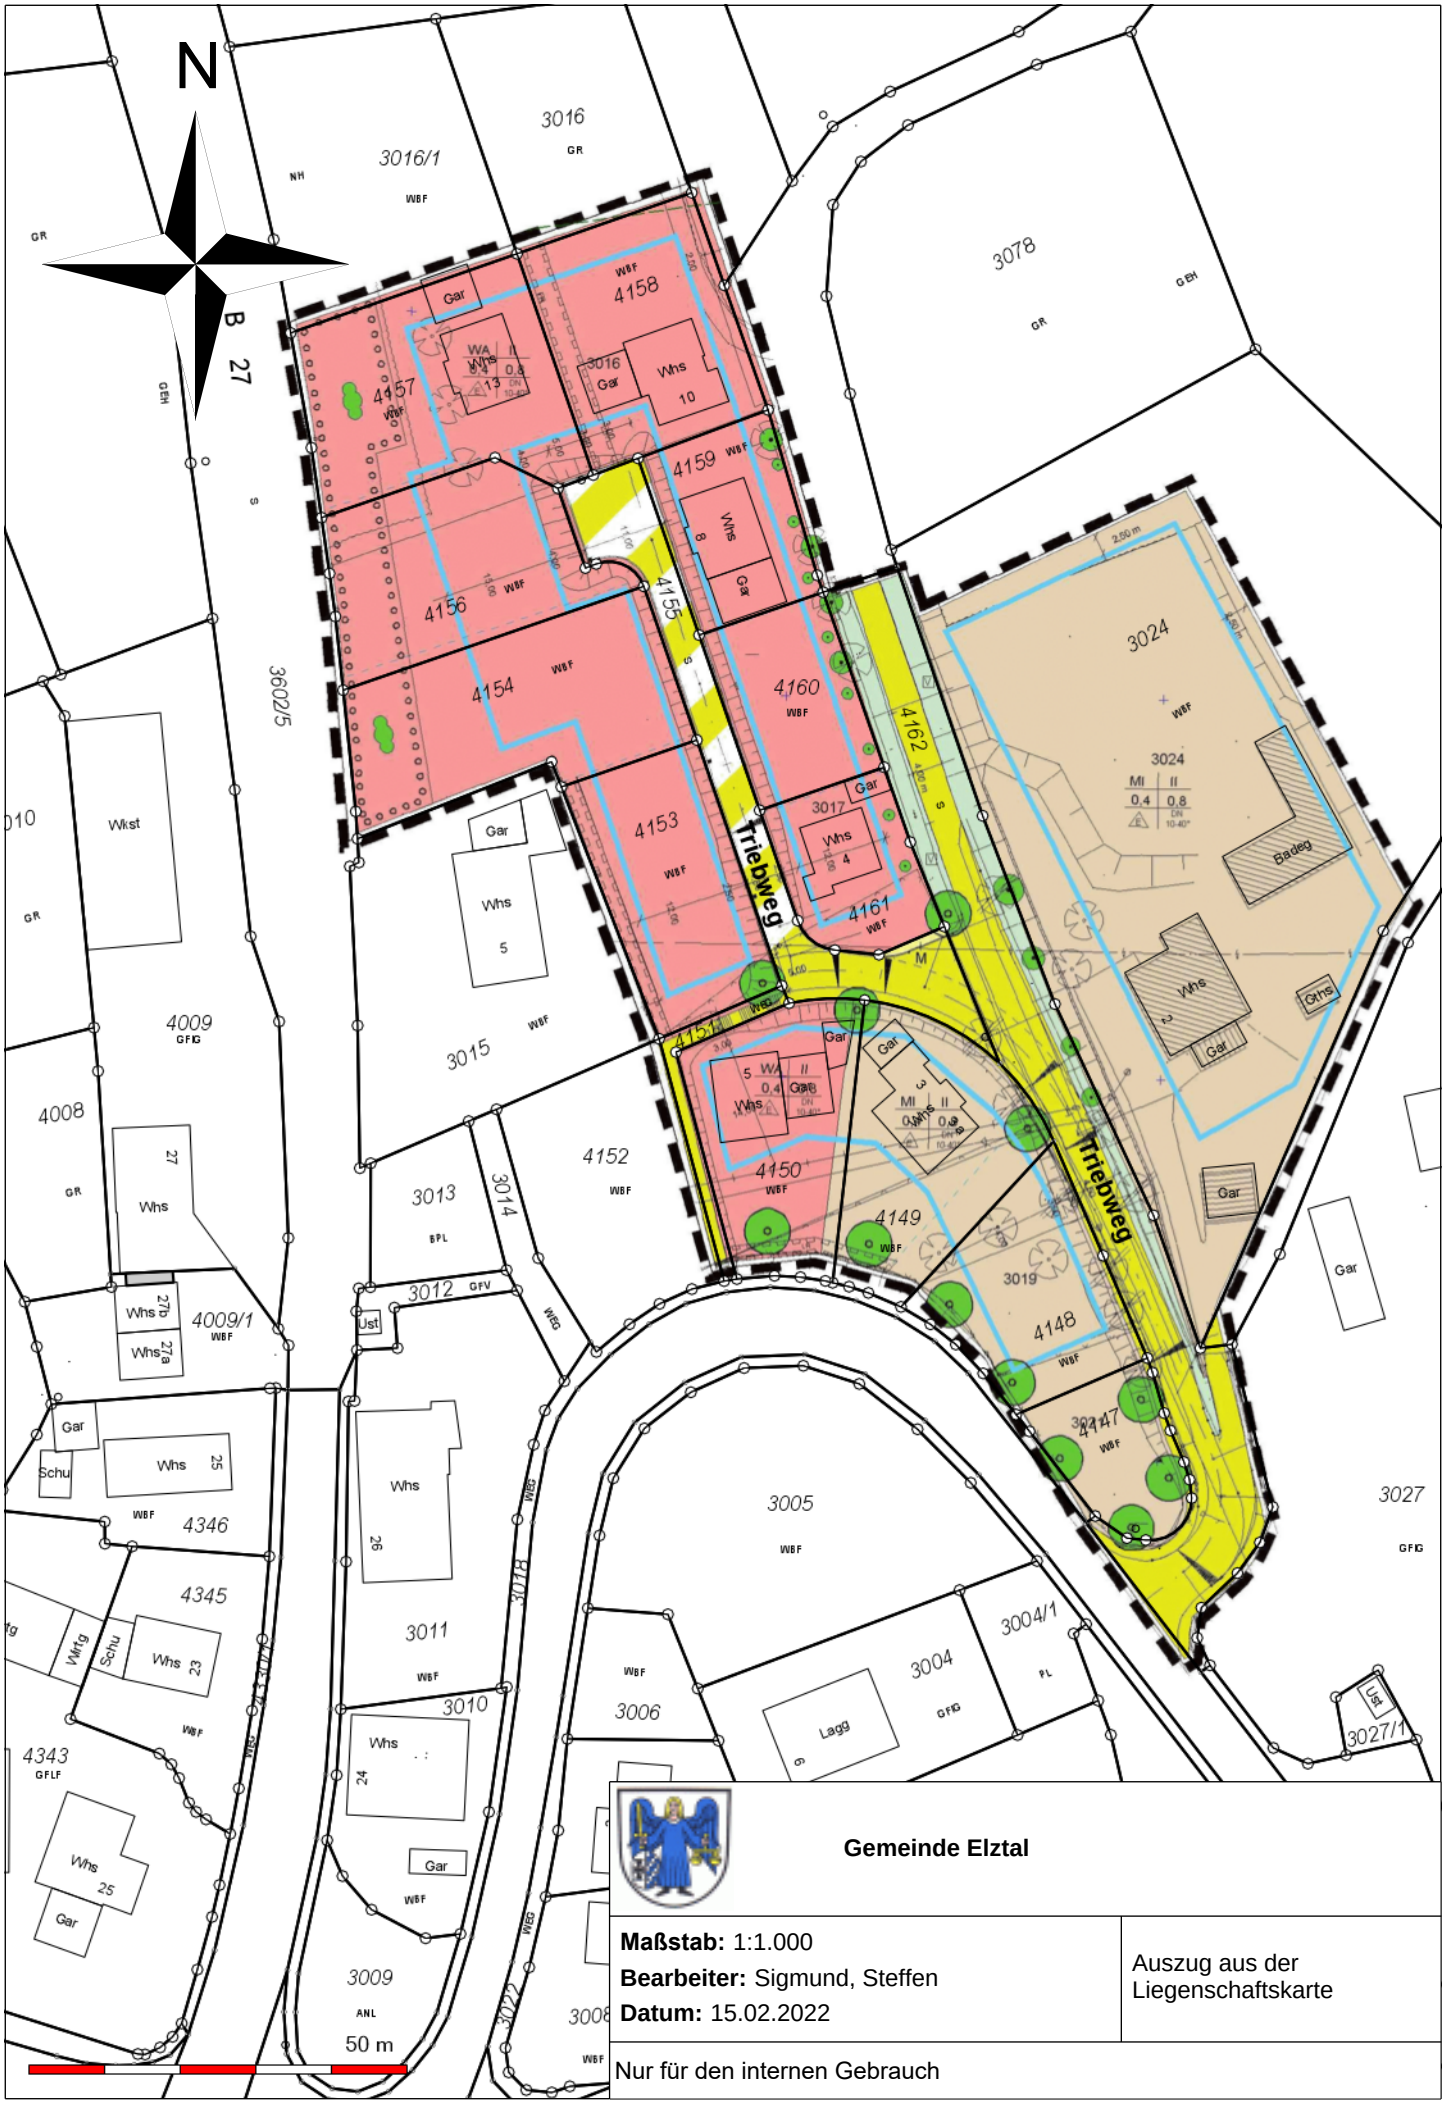

Gemeinde Elztal

Maßstab: 1:1.000
Bearbeiter: Sigmund, Steffen
Datum: 15.02.2022

Auszug aus der Liegenschaftskarte

Nur für den internen Gebrauch